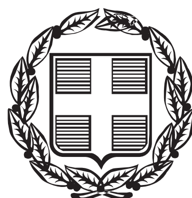


ΕΦΗΜΕΡΙΣ ΤΗΣ ΚΥΒΕΡΝΗΣΕΩΣ

ΤΗΣ ΕΛΛΗΝΙΚΗΣ ΔΗΜΟΚΡΑΤΙΑΣ

ΤΕΥΧΟΣ ΑΝΑΓΚΑΣΤΙΚΩΝ ΑΠΑΛΛΟΤΡΙΩΣΕΩΝ ΚΑΙ ΠΟΛΕΟΔΟΜΙΚΩΝ ΘΕΜΑΤΩΝ **Αρ. Φύλλου 103**

28 Μαΐου 2015

ΠΕΡΙΕΧΟΜΕΝΑ

ΑΠΟΦΑΣΕΙΣ

ΑΠΟΦΑΣΕΙΣ

Αριθμ. οικ. 3745 (1)

Τροποποίηση του εγκεκριμένου ρυμοτομικού σχεδίου στο Ο.Τ.92 σε συμμόρφωση προς την με αρ. 2493/2010 απόφαση Διοικητικού Πρωτοδικείου Θεσσαλονίκης στην ιδιοκτησία Ι. Ζαχαρόπουλου κ.λπ. (5) μεταξύ των οδών Μοναστηρίου και Αγαμέμνονος του Δήμου Κορδελιού - Ευόσμου Π.Ε. Θεσσαλονίκης.

Ο ΑΣΚΩΝ ΚΑΘΗΚΟΝΤΑ ΓΕΝΙΚΟΥ ΓΡΑΜΜΑΤΕΑ ΑΠΟΚΕΝΤΡΩΜΕΝΗΣ ΔΙΟΙΚΗΣΗ ΜΑΚΕΔΟΝΙΑΣ-ΘΡΑΚΗΣ

Έχοντας υπόψη:

1. Το άρθρο 280 του Ν. 3852/2010 «Νέα Αρχιτεκτονική της Αυτοδιοίκησης και της Αποκεντρωμένης Διοίκησης - Πρόγραμμα Καλλικράτης» (ΦΕΚ 87Α΄/7-6-2010).

2. Το Π.δ. 142/2010: «Οργανισμός της Αποκεντρωμένης Διοίκησης Μακεδονίας-Θράκης» (ΦΕΚ 235Α΄/27-12-2010).

3. Τις διατάξεις του Ν. 2503/1997 «Διοίκηση, οργάνωση, στελέχωση της Περιφέρειας, ρύθμιση θεμάτων για την τοπική Αυτοδιοίκηση και άλλες διατάξεις» (ΦΕΚ 107 Α΄).

4. Τις διατάξεις του άρθρου 6 του Ν. 4257/2014 «Επείγουσες ρυθμίσεις αρμοδιότητας Υπουργείου Εσωτερικών» (ΦΕΚ 93 Α΄/14-4-2014).

5. Την πράξη με αρ. 4 της 6-2-2015 του Υπουργικού Συμβουλίου «Αποδοχή παραιτήσεων των Γενικών Γραμματέων των Αποκεντρωμένων Διοικήσεων της Χώρας» (ΦΕΚ 24 Α΄/6-2-2015).

6. Τα με αρ. πρωτ. οικ.11237/9-2-2015 και οικ.11675/10-2-2015 έγγραφα του Τμήματος Προσωπικού της Δ/νσης Διοίκησης της Γενικής Δ/νσης Εσωτερικής Λειτουργίας ΑΔΜΘ με θέμα: «Άσκηση καθηκόντων Γενικού Γραμματέα της ΑΔΜΘ».

7. Το άρθρο 10 του Ν. 3044/2002 (ΦΕΚ 197Α΄/27-8-2002).

8. Την εγκύκλιο 18/2003 του ΥΠΕΧΩΔΕ.

9. Την εγκύκλιο 6/2006 του ΥΠΕΧΩΔΕ.

10. Τα άρθρα 31 και 32 του Ν. 4067/2012 (ΦΕΚ 79 Α΄).

11. Το άρθρο 6 «Μεταβατικές και καταργούμενες διατάξεις», παρ.6 και το άρθρο 1, παρ. 1 του Ν. 4315/2014 (ΦΕΚ 269 Α΄).

12. Το από 26-1-1990 Π.δ/γμα (ΦΕΚ 99Δ΄/6-3-1990) «Έγκριση πολεοδομικής μελέτης τμήματος της πολεοδομικής ενότητας 7 του οικισμού Ευόσμου του Δήμου Ευόσμου (Ν. Θεσσαλονίκης) και υπαγωγή περιοχών αυτού στις διατάξεις του άρθρου 13 του Ν. 1337/1983».

13. Το από 7/18-4-1994 Π.δ/γμα (ΦΕΚ 368 Δ΄) «Αναθεώρηση του εγκεκριμένου ρυμοτομικού σχεδίου Δήμων Ευόσμου και Ελευθερίου Κορδελιού (Ν. Θεσσαλονίκης) καθορισμός χρήσεων γης και όρων και περιορισμών δόμησης».

14. Την αρ. 2493/2010 απόφαση του Διοικητικού Πρωτοδικείου Θεσσαλονίκης.

15. Το με αρ. 238/2011 πρακτικό της Τριμελούς Επιτροπής του ΝΣΚ σύμφωνα με το οποίο η Τριμελής επιτροπή προχώρησε στην αποδοχή από το Ελληνικό Δημόσιο της 2493/2010 απόφασης του Διοικητικού Πρωτοδικείου Θεσσαλονίκης και στη μη άσκηση αίτησης αναίρεσης κατ' αυτής.

16. Την από 31-3-2011 αίτηση των φερόμενων ιδιοκτητών με θέμα «Πρόταση τροποποίησης ρυμοτομικού σχεδίου πόλης στην περιοχή του ΟΤ92 σε εφαρμογή της με αρ. 2493/2010 απόφασης του Διοικητικού Πρωτοδικείου Θεσσαλονίκης.

17. Το με αρ. πρωτ. 2598/15-6-1999 έγγραφο του Τμήματος Οδικής Κυκλοφορίας και Τοπογραφήσεων - Απαλλοτριώσεων της Δ/νσης Δημοσίων Έργων της Περιφέρειας Κεντρ. Μακεδονίας.

18. Το με αρ. πρωτ. 6977/22-12-2010 έγγραφο της Κτηματικής Υπηρεσίας Ν. Θεσσαλονίκης.

19. Τη με αρ. πρωτ. 83/28-1-2011 βεβαίωση του Ταμείου Παρακαταθηκών και Δανείων - υποκατάστημα Θεσσαλονίκης.

20. Το με αρ. πρωτ. 581/17-2-2011 έγγραφο της Δ/νσης Δημοσίων έργων της ΑΔΜΘ.

21. Την αρ. πρωτ. 9739/22-2-2011 Βεβαίωση του Δημάρχου Κορδελιού -Ευόσμου ότι δεν έχει αποζημιωθεί από το Δήμο το ακίνητο του θέματος.

22. Τις αρ. 867/2006, 515/2007, 824/2011 αποφάσεις του Δημοτικού Συμβουλίου του Δήμου Κορδελιού-Ευόσμου.

23. Την από 27-1-2012 ομόφωνη θετική γνωμοδότηση του ΣΧΟΠΑΔ για την πρόταση τροποποίησης του εγκεκριμένου ρυμοτομικού σχεδίου του Δήμου Κορδελιού – Ευόσμου στο ΟΤ92 μετά από την από 16-1-2012 εισήγησή της ΔΙΠΕΧΩΣ ΚΜ.

24. Την με αρ. 159/2012 απόφαση ΔΣ του Δήμου Κορδελιού -Ευόσμου (πρακτικό με αρ. 4/2012 της από 28-3-2012 συνεδρίασης) μετά από την εισήγηση του Τμήματος Πολεοδομικών Εφαρμογών της Δ/νσης Τεχνικών Υπηρεσιών προς του ΔΣ του Δήμου Κορδελιού - Ευόσμου.

25. Την με αρ. 21/2012 απόφαση της Επιτροπής Ποιότητας Ζωής του Δήμου Κορδελιού – Ευόσμου (πρακτικό με αρ. 3/2012 της από 26-3-2012 συνεδρίασης).

26. Την από 26-7-2012 βεβαίωση του Δημάρχου Κορδελιού – Ευόσμου Θεσσαλονίκης ότι με την προτεινόμενη τροποποίηση του εγκεκριμένου ρυμοτομικού σχεδίου δεν καθίστανται άρτια οικόπεδα μη άρτια και δεν επηρεάζονται κτίρια που χτίστηκαν με νόμιμη άδεια και δεν ρυμοτομούνται οικοδομές.

27. Την από 26-7-2012 δήλωση του Δημάρχου Κορδελιού- Ευόσμου ότι δεν υποβλήθηκε καμιά ένσταση κατά της αρ. 159/2012 απόφασης του ΔΣ του Δήμου σχετικά με την πρόταση τροποποίησης του εγκεκριμένου ρυμοτομικού σχεδίου.

28. Τις υπεύθυνες δηλώσεις των φερόμενων ιδιοκτητών ότι προτίθενται να θέσουν σε κοινή χρήση τμήματα του οικοπέδου με συμβολαιογραφική πράξη σε περίπτωση αποδοχής της πρότασης τροποποίησης.

29. Το αρ. πρωτ. 49916/3-8-2012 έγγραφο του Τμήματος Πολεοδομικών Εφαρμογών της Δ/νσης Τεχνικών Υπηρεσιών του Δήμου Κορδελιού – Ευόσμου.

30. Το με αρ. πρωτ. 5784/22-10-2012 έγγραφο της Υπηρεσίας μας προς τον Δήμο για παροχή πρόσθετων στοιχείων λόγω της ισχύος του Ν. 4067/2012.

31. Το με αρ. πρωτ. 52956/26-10-2012 έγγραφο της Δ/νσης Πολεοδομικού Σχεδιασμού του ΥΠΕΚΑ με τα συνημμένα του.

32. Το με αρ. πρωτ. 70077/21-12-2012 έγγραφο του Τμήματος Χωροταξικού Σχεδιασμού και Ρυθμίσεων της Δ/νσης Μελετών – Έργων του Δήμου Κορδελιού -Ευόσμου.

33. Τα με αρ. πρωτ. π.ε.8880/8-1-2013 και το αρ. πρωτ. οικ.4431/11-6-2013 (υπενθύμιση) έγγραφα της Υπηρεσίας μας προς τον ενδιαφερόμενο για παροχή στοιχείων.

34. Την από 4-7-2013 αίτηση των ενδιαφερόμενων για επίσπευση της έγκρισης τροποποίησης εγκεκριμένου ρυμοτομικού σχεδίου του θέματος.

35. Τα με αρ. πρωτ. 5133/16-7-2013 και αρ. πρωτ. οικ.2853/10-4-2014 έγγραφα της Υπηρεσίας μας προς τη Δ/νση Πολεοδομικού Σχεδιασμού του ΥΠΕΚΑ.

36. Τα με αρ. πρωτ. 9267/22-10-2014 και αρ. πρωτ. οικ.4858/16-6-2014 έγγραφα του Τμήματος Β΄, της Δ/νσης Τοπογραφικών Εφαρμογών της Γενικής Δ/νσης Πολεοδομίας του ΥΠΕΚΑ.

37. Την από 19-1-2015 αίτηση των ενδιαφερόμενων σε εφαρμογή των διατάξεων της παρ.6 του άρθρου 6 Ν. 4315/2015.

38. Το γεγονός ότι τηρήθηκε η κατά νόμο προβλεπόμενη διαδικασία από τις Υπηρεσίες του Δήμου Καλαμαριάς.

39. Την από 16-3-2015 Εισήγηση του Τμήματος Πολεοδομικού Σχεδιασμού και Εφαρμογών της ΔΙ.ΠΕ.ΧΩ.Σ./Κ.Μ. προς το Περιφερειακό Σ.Χ.Ο.Π. Κεντρικής Μακεδονίας.

40. Την θετική γνωμοδότηση στην από 18-3-2015 Συνεδρία 36η, Πράξη 16η του ΣΥ.ΠΟ.Θ.Α. Π.Ε. Θεσσαλονίκης.

41. Το γεγονός ότι από τις κανονιστικές διατάξεις της παρούσας δεν προκαλείται δαπάνη σε βάρος του κρατικού προϋπολογισμού και του προϋπολογισμό του οικείου ΟΤΑ, αποφασίζουμε:

1. Την έγκριση της τροποποίησης του εγκεκριμένου ρυμοτομικού σχεδίου του Δήμου Κορδελιού -Ευόσμου στο ΟΤ92, στο ακίνητο με αρ. 1, σε συμμόρφωση προς την με αρ. 2493/2010 απόφαση του Τριμελούς τμήματος του Διοικητικού Πρωτοδικείου Θεσσαλονίκης, για την άρση της απαλλοτρίωσης που επιβλήθηκε με το από 26-1-1990 Π.Δ/γμα (ΦΕΚ 99Δ΄/6-3-1990).

2. Τον αποχαρακτηρισμό -αποδέσμευση του συνόλου του ακινήτου επιφάνειας 7160,84 τ.μ. που ανήκει στο ΟΤ92 και τον χαρακτηρισμό του ως οικοδομήσιμου χώρου με αρ. ΟΤ92α, χωρίς την επιβολή εισφοράς, σύμφωνα με τις διατάξεις της παρ. 7 του άρθρου 1 του Ν. 4315/2015, όπως φαίνεται στο διάγραμμα κλ. 1:500 που συνοδεύει την παρούσα απόφαση.

3.α. Τον αποχαρακτηρισμό τμήματος του ακινήτου με αρ. 1 που ανήκει στο ΟΤ 92 και τον χαρακτηρισμό του ως οικοδομήσιμου χώρου.

β. Την επιβολή προκηπίου πλάτους 3,00 μ. στις τρεις πλευρές του ΟΤ 92α, την ανατολική, βόρεια και δυτική, ενώ στη νότια πλευρά επί της οδού Μοναστηρίου, επιβολή στοάς πλάτους 4,00 μ.

γ. Τη δημιουργία πεζοδρόμου πλάτους 4,00 μ. στη βόρεια πλευρά του ΟΤ92α.

δ. Τον καθορισμό της χρήσης του ΟΤ92α σε γενική κατοικία και

ε. Την αποδοχή της πρότασης των ιδιοκτητών του ΟΤ92α, να θέσουν σε κοινή χρήση τμήμα της ιδιοκτησίας τους η οποία ρυμοτομείται και είναι:

- Το τμήμα Τ8-η-ε-δ-Τ1-Τ8 εμβ.183,51τμ της 1α ιδιοκτησίας
- Το τμήμα Τ1-Τ5-Τ9-Τ8-Τ1 (πεζόδρομος) εμβ.354,67 τ.μ. της 1α ιδιοκτησίας
- Το τμήμα ε-ζ-β-α-δ-ε εμβ.185,88 τ.μ. της 1δ ιδιοκτησίας
- Το τμήμα Τ3-Τ2-α-β-Τ3 εμβ. 38,09 τ.μ. της 1γ ιδιοκτησίας»


στ. Την ένταξη του ΟΤ92α στον τομέα VI όρων δόμησης.

Η ισχύς της παρούσας απόφασης αρχίζει από τη δημοσίευσή της στην Εφημερίδα της Κυβερνήσεως.


Η απόφαση αυτή να δημοσιευθεί στην Εφημερίδα της Κυβερνήσεως.

Θεσσαλονίκη, 12 Μαΐου 2015

Ο Ασκών καθήκοντα Γενικού Γραμματέα
Αποκεντρωμένης Διοίκησης
ΝΙΚΗΤΑΣ ΦΡΑΓΚΙΣΚΑΚΗΣ

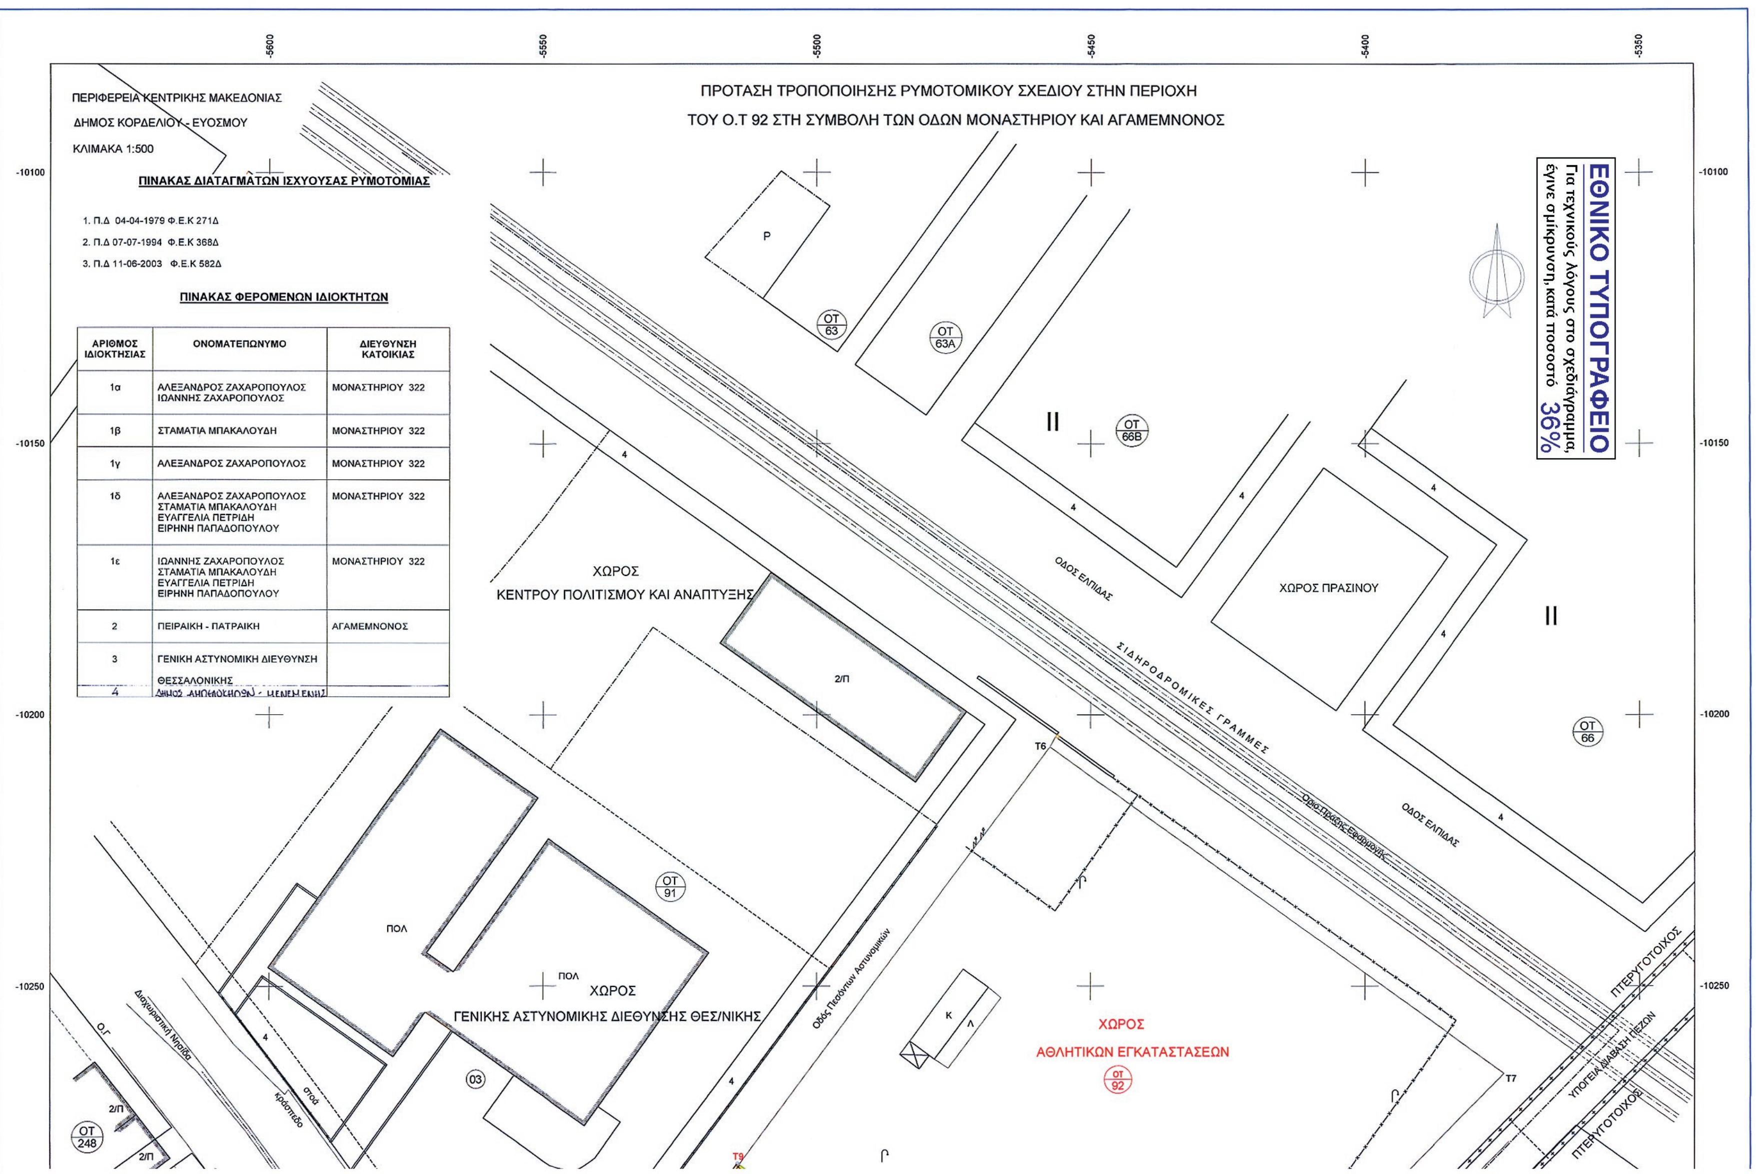

ΑΡΙΘΜΟΣ ΙΔΙΟΚΤΗΣΙΑΣ	ΟΝΟΜΑΤΕΠΩΝΥΜΟ	ΔΙΕΥΘΥΝΣΗ ΚΑΤΟΙΚΙΑΣ
1α	ΑΛΕΞΑΝΔΡΟΣ ΖΑΧΑΡΟΠΟΥΛΟΣ ΙΩΑΝΝΗΣ ΖΑΧΑΡΟΠΟΥΛΟΣ	ΜΟΝΑΣΤΗΡΙΟΥ 322
1β	ΣΤΑΜΑΤΙΑ ΜΠΑΚΑΛΟΥΔΗ	ΜΟΝΑΣΤΗΡΙΟΥ 322
1γ	ΑΛΕΞΑΝΔΡΟΣ ΖΑΧΑΡΟΠΟΥΛΟΣ	ΜΟΝΑΣΤΗΡΙΟΥ 322
1δ	ΑΛΕΞΑΝΔΡΟΣ ΖΑΧΑΡΟΠΟΥΛΟΣ ΣΤΑΜΑΤΙΑ ΜΠΑΚΑΛΟΥΔΗ ΕΥΑΓΓΕΛΙΑ ΠΕΤΡΙΔΗ ΕΙΡΗΝΗ ΠΑΠΑΔΟΠΟΥΛΟΥ	ΜΟΝΑΣΤΗΡΙΟΥ 322
1ε	ΙΩΑΝΝΗΣ ΖΑΧΑΡΟΠΟΥΛΟΣ ΣΤΑΜΑΤΙΑ ΜΠΑΚΑΛΟΥΔΗ ΕΥΑΓΓΕΛΙΑ ΠΕΤΡΙΔΗ ΕΙΡΗΝΗ ΠΑΠΑΔΟΠΟΥΛΟΥ	ΜΟΝΑΣΤΗΡΙΟΥ 322
2	ΠΕΙΡΑΙΚΗ - ΠΑΤΡΑΙΚΗ	ΑΓΑΜΕΜΝΟΝΟΣ
3	ΓΕΝΙΚΗ ΑΣΤΥΝΟΜΙΚΗ ΔΙΕΥΘΥΝΣΗ ΘΕΣΣΑΛΟΝΙΚΗΣ	
4	ΔΗΜΟΣ ΑΜΠΕΛΟΚΗΠΩΝ - ΜΕΝΕΜΕΝΗΣ	

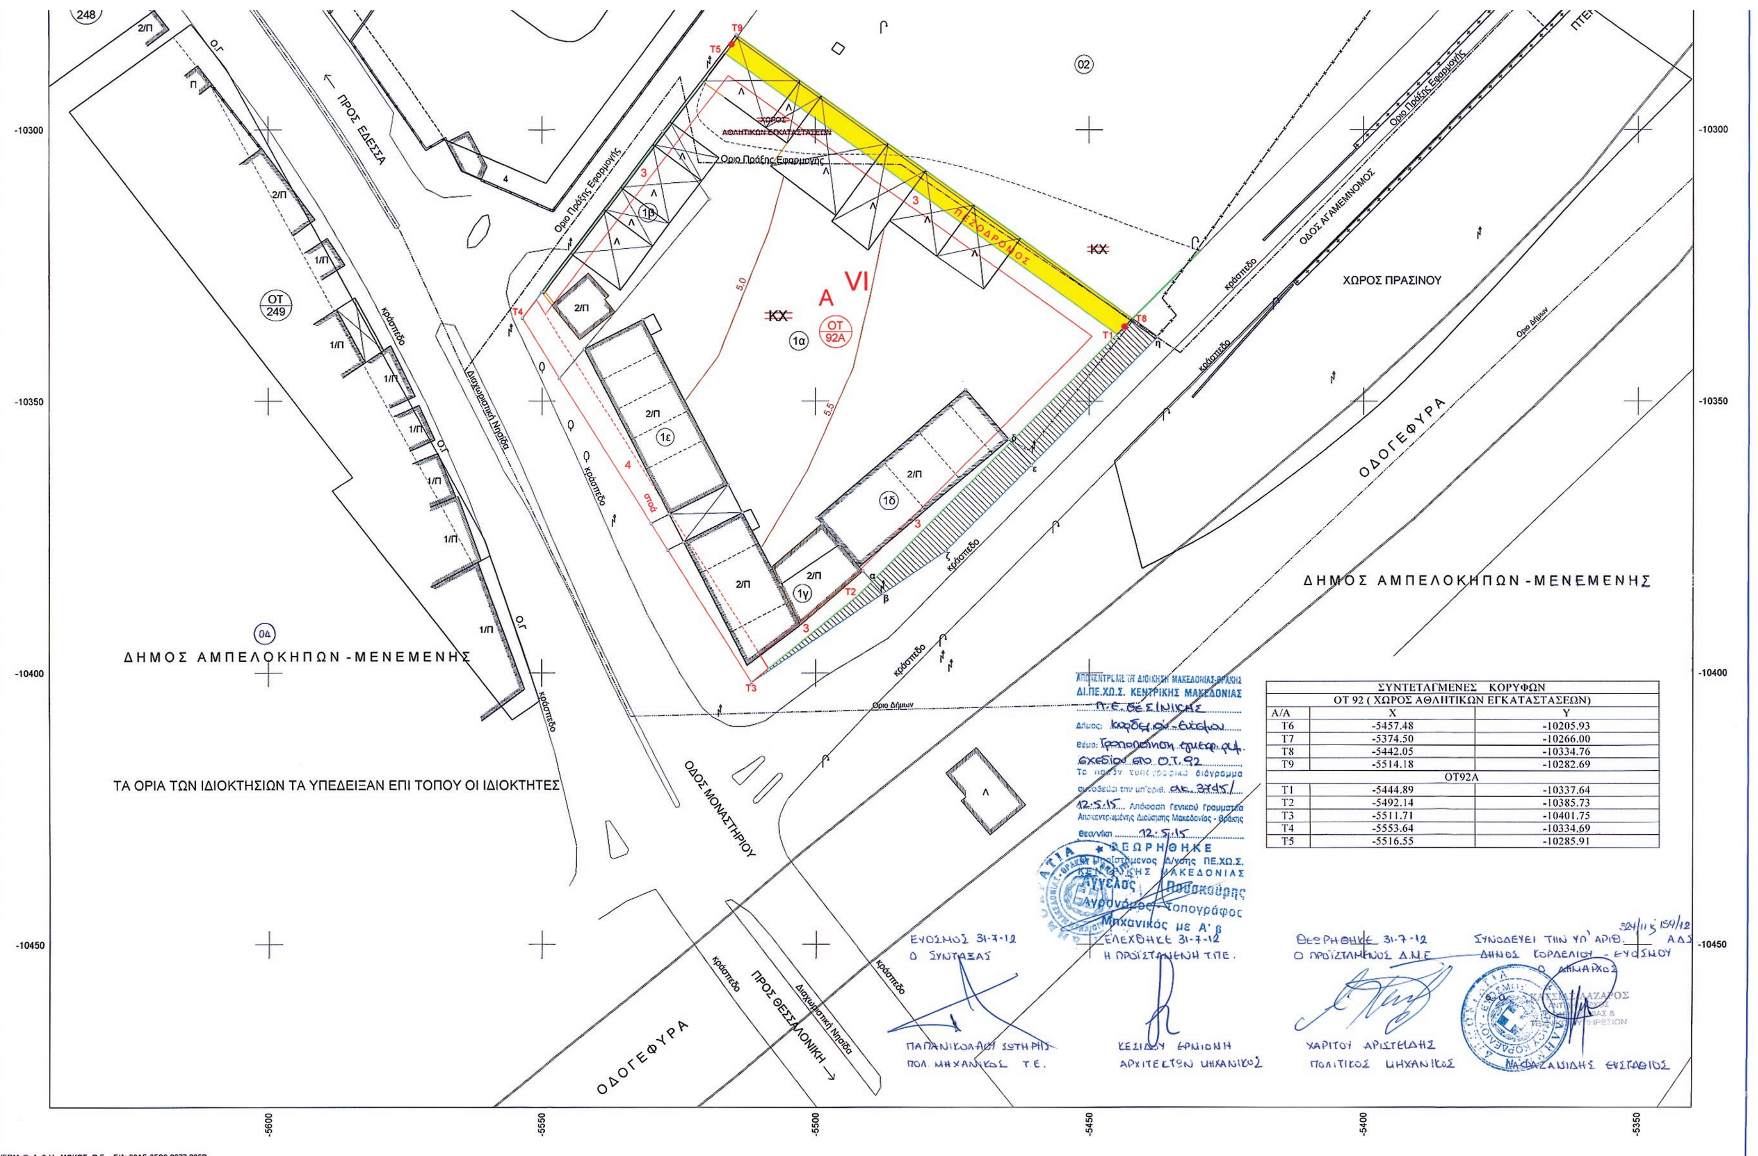

ΣΥΝΤΕΤΑΓΜΕΝΕΣ ΚΟΡΥΦΩΝ		
ΟΤ 92 (ΧΩΡΟΣ ΑΘΛΗΤΙΚΩΝ ΕΓΚΑΤΑΣΤΑΣΕΩΝ)		
Α/Α	X	Y
Τ6	-5457.48	-10205.93
Τ7	-5374.50	-10266.00
Τ8	-5442.05	-10334.76
Τ9	-5514.18	-10282.69
ΟΤ92Α		
Τ1	-5444.89	-10337.64
Τ2	-5492.14	-10385.73
Τ3	-5511.71	-10401.75
Τ4	-5553.64	-10334.69
Τ5	-5516.55	-10285.91

Αριθμ. 73/2768 (2)

Κήρυξη ως αναγκαστικής απαλλοτρίωσης που αφορά το έργο της κατασκευής των γραμμών μεταφοράς: α) Γ.Μ. 150kV «Αριστερό Κύκλωμα "ΠΑΤΡΑ ΙΙ - ΛΕΧΑΙΝΑ" και Δεξιό Κύκλωμα "ΛΑΛΩΝ - ΠΑΤΡΑ"», β) Γ.Μ. 150kV «ΠΑΤΡΑ ΙΙ - ΠΥΡΓΟΣ ΙΙ» (Παραλλαγή).

Ο ΑΣΚΩΝ ΚΑΘΗΚΟΝΤΑ ΓΕΝΙΚΟΥ ΓΡΑΜΜΑΤΕΑ ΑΠΟΚΕΝΤΡΩΜΕΝΗΣ ΔΙΟΙΚΗΣΗΣ ΠΕΛΟΠΟΝΝΗΣΟΥ, ΔΥΤΙΚΗΣ ΕΛΛΑΔΟΣ ΚΑΙ ΙΟΝΙΟΥ

Έχοντας υπόψη:

1. Τις περί Διοικητικής αποκέντρωσης ισχύουσες διατάξεις όπως τροποποιήθηκαν και ισχύουν σήμερα.

2. Το Ν. 3852/2010 (ΦΕΚ 87Α΄) «Νέα Αρχιτεκτονική της Αυτοδιοίκησης και της Αποκεντρωμένης Διοίκησης - Πρόγραμμα Καλλικράτης», άρθρα 280 και 283, παράγραφος 4.

3. Το Π.δ. 139/27.12.2010 «Οργανισμός Αποκεντρωμένης Διοίκησης Πελοποννήσου-Δυτικής Ελλάδας και Ιονίου» (ΦΕΚ 232Α΄/27.12.2010).

4. Τις διατάξεις του Ν. 2503/1997 «Διοίκηση, οργάνωση, στελέχωση της Περιφέρειας, ρύθμιση θεμάτων για τη Τοπική Αυτοδιοίκηση και άλλες διατάξεις».

5. Τα άρθρα 1 και 29 παρ. 8 του Ν. 2882/2001 «Κώδικας Αναγκαστικών Απαλλοτριώσεων Ακινήτων», (ΦΕΚ 17Α΄/6.02.2001) όπως ισχύουν.

6. Το Ν.2985/2002 (ΦΕΚ 18Α΄/4.02.2002) «Προσαρμογή των διατάξεων του Κώδικα Αναγκαστικών Απαλλοτριώσεων στο Σύνταγμα».

7. Το Ν. 2990/2002 (ΦΕΚ 30Α΄/21.02.2002) «Κύρωση της από 21.12.2001 πράξης Νομοθετικού περιεχομένου-Αρμοδιότητα δικαστηρίων σε υποθέσεις αναγκαστικών απαλλοτριώσεων, φορολογικές και τελωνειακές ρυθμίσεις».

8. Τις διατάξεις του Ν. 2773/1999 (ΦΕΚ 286Α΄/22.12.1999) «Απελευθέρωση της αγοράς ηλεκτρικής ενέργειας-Ρύθμιση θεμάτων ενεργειακής πολιτικής και λοιπές διατάξεις», όπως τροποποιήθηκε και ισχύει σε συνδυασμό με το Π.δ. 333/2000.

9. Τις διατάξεις της παρ. 2 του άρθρου 4 του Ν. 1468/1950 «περί ιδρύσεως ΔΕΗ», όπως έχει τροποποιηθεί και συμπληρωθεί μεταγενέστερα με τον Α.Ν. 1672/1951, που κυρώθηκε με το Ν. 2113/1952.

10. Τις διατάξεις του άρθρου 9 του Α.Ν. 1566/1950 «περί κυρώσεως της μετά του οίκου EBASCO συναφθείσης την 20ην Ιουλίου 1950 συμβάσεως κ.λπ.», όπως έχουν κυρωθεί, τροποποιηθεί και συμπληρωθεί με το Ν. 1633/1951 και το Β.Δ. 28/1951 σε συνδυασμό με το Π.δ. 27/1996 «Συγχώνευση των Υπουργείων Τουρισμού, Βιομηχανίας, Ενέργειας και Τεχνολογίας και Εμπορίου στο Υπουργείο Ανάπτυξης».

11. Τις διατάξεις του Π.δ. 189/2009 «Καθορισμός και Ανακατανομή Αρμοδιοτήτων των Υπουργείων» (Α΄ 221).

12. Τις διατάξεις του άρθρου 9, παρ. 8 του Ν. 2941/2002.

13. Την υπ' αριθμ. 1063649/790/Α0006/3.08.2004 απόφαση του Υπουργού Οικονομίας και Οικονομικών (Καταγραφή-διοικητική κωδικοποίηση των αρμοδιοτήτων σε θέματα Υπηρεσιών του Υπουργείου Οικονομίας και Οικονομικών που περιέχονται στους Γενικούς Γραμματείς Περιφερειών, κατά τις διατάξεις της παρ. 21 του άρθρου 45 του Ν. 3220/2004).

14. Το Ν. 4070/2012 (ΦΕΚ 82Α΄/10.04.2012) «Περί Ρυθμίσεων Ηλεκτρονικών Επικοινωνιών, Μεταφορών, Δημοσίων Έργων και άλλων διατάξεων», Μέρος Δ «Τροποποιήσεις Κώδικα Αναγκαστικών Απαλλοτριώσεων».

15. Το Ν. 4122/2013 (ΦΕΚ 42Α΄/19.02.2013), άρθρο 26, τροποποιήσεις του Ν. 2882/2001.

16. Το Ν. 4146/2013 (ΦΕΚ 90Α΄/18.04.2013), άρθρο 76, ρυθμίσεις θεμάτων απαλλοτριώσεων.

17. Το αριθμ. 163863/1405/03.12.2014 διαβιβαστικό έγγραφο της Γενικής Δ/νσης Χωροταξικής και Περιβαλλοντικής Πολιτικής της ΑΔ/ΠΔΕ και Ι με το οποίο απεστάλη η αριθμ. 311/11.11.2014 εισήγηση της Περιφερειακής Δ/νσης Δημόσιας Περιουσίας ΠΔΕ και Ι για την απαλλοτρίωση του θέματος.

18. Το αριθμ. 167014/1437/05.12.2014 διαβιβαστικό έγγραφο της Γενικής Δ/νσης Χωροταξικής και Περιβαλλοντικής Πολιτικής της ΑΔ/ΠΔΕ και Ι με το οποίο απεστάλη το αριθμ. 1213/27.11.2014 έγγραφο παροχής στοιχείων της Περιφερειακής Δ/νσης Δημόσιας Περιουσίας ΠΔΕ και Ι για την απαλλοτρίωση του θέματος.

19. Το αριθμ. 171958/1451/15.12.2014 διαβιβαστικό έγγραφο της Γενικής Δ/νσης Χωροταξικής και Περιβαλλοντικής Πολιτικής της ΑΔ/ΠΔΕ και Ι με το οποίο απεστάλησαν τα εγκεκριμένα κτηματολογικά διαγράμματα μέσω του αριθμ. 1506/03.12.2014 διαβιβαστικού έγγραφου της Περιφερειακής Δ/νσης Δημόσιας Περιουσίας ΠΔΕ και Ι για την απαλλοτρίωση του θέματος.

20. Το αριθμ. Δ5/ΗΛ/Β/Φ.41.128/674/13705/08/09.2014 έγγραφο για τη διατύπωση απόψεων σχετικά με την εφαρμογή του άρθρου 1 του Ν. 2882/2001 της Δ/νσης Ηλεκτροπαραγωγής του ΥΠΕΚΑ προς τη Δ/νση Δημόσιας Περιουσίας του Υπουργείου Οικονομικών.

21. Η αριθμ. Δ10Δ0012905ΕΞ2014/7269/07.10.2014 διατύπωση απόψεων της Δ/νσης Δημόσιας Περιουσίας του Υπουργείου Οικονομικών.

22. Το αριθμ. 20210/28.08.2014 έγγραφο διαβίβασης στοιχείων για τη κήρυξη αναγκαστικής απαλλοτρίωσης του θέματος του ΑΔΜΗΕ Α.Ε. προς την Κτηματική Υπηρεσία Αχαΐας.

23. Το αριθμ. Δ5/ΗΛ/Β/Φ.41.128/462/9303/03.07.2014 έγγραφο διαβίβασης στοιχείων για τη κήρυξη αναγκαστικής απαλλοτρίωσης του θέματος της Δ/νσης Ηλεκτροπαραγωγής του ΥΠΕΚΑ προς την Κτηματική Υπηρεσία Αχαΐας.

24. Το αριθμ. 2476/13.08.2014 έγγραφο της Κτηματικής Υπηρεσίας Αχαΐας.

25. Το αριθμ. 6991/182/20.01.2014 έγγραφο της Δ/νσης Δασών Αχαΐας με το οποίο ζητείται η έκδοση πράξης χαρακτηρισμού για την έκταση που καταλαμβάνει το έργο από τα αρμόδια Δασαρχεία.

26. Το αριθμ. 222225/2481πε/03.11.2011 έγγραφο απόψεων επί της ΜΠΕ της Δ/νσης Αισθητικών Δασών, Δρυμών και Θήρας του ΥΠΕΚΑ για το έργο του θέματος.

27. Την αριθμ. 22797/18.10.2013 αποστολή της δημοσιευμένης ανακοίνωσης για απαλλοτρίωση ακινήτων στο Δήμο Πατρέων από τον ΑΔΜΗΕ Α.Ε.

28. Την αριθμ. 22796/18.10.2013 αποστολή της δημοσιευμένης ανακοίνωσης για απαλλοτρίωση ακινήτων στο Δήμο Ερυμάνθου από τον ΑΔΜΗΕ Α.Ε.

29. Την ανακοίνωση της πρότασης αναγκαστική απαλλοτρίωσης του έργου του θέματος του ΥΠΕΚΑ/Διεύθυνσης Ηλεκτροπαραγωγής στη τοπική Εφημερίδα Γνώμη στις 26.09.2013.

30. Το αριθμ. 21680/25.06.2013 έγγραφο του ΑΔΜΗΕ Α.Ε. προς τη Δ/νση Αγροτικής Οικονομίας 7 Κτηνιατρικής της Π.Ε. Αχαΐας για διατύπωση απόψεων επί του θέματος.

31. Τα αριθμ. 21641/20.06.2013 και 22309/04.09.2013 έγγραφα του ΑΔΜΗΕ Α.Ε. προς τη Κτηματική Υπηρεσία Αχαΐας για την επίσπευση ενεργειών επί του θέματος.

32. Το αριθμ. 21679/25.06.2013 έγγραφο του ΑΔΜΗΕ Α.Ε. προς τη Δ/νση Δασών της Π.Ε. Αχαΐας για διατύπωση απόψεων επί του θέματος.

33. Το αριθμ. 5153/12.12.2013 έγγραφο της Κτηματικής Υπηρεσίας Αχαΐας προς τον ΑΔΜΗΕ Α.Ε. σχετικά με την ύπαρξη ή μη δικαιωμάτων του Δημοσίου.

34. Το από 30.04.2014 πόρισμα της επιτροπής του άρθρου 15 του Ν. 2882/2001 όπως τροποποιήθηκε με το Ν. 3193/2003 με αριθμ. πρωτ. 1551/30.04.2014 διαβιβαστικό έγγραφο της Κτηματικής Υπηρεσίας Αχαΐας προς τον ΑΔΜΗΕ Α.Ε.

35. Το αριθμ. 21077/08.05.2014 έγγραφο του ΑΔΜΗΕ Α.Ε. προς τη Δ/νση Ηλεκτροπαραγωγής του ΥΠΕΚΑ για το έργο του θέματος.

36. Την αριθμ. 21076/08.05.2014 δήλωση δέσμευσης του ΑΔΜΗΕ Α.Ε. για την εκτέλεση απαλλοτρίωσης μέσα στις νόμιμες προθεσμίες και με την κατάθεση εγγυητικής επιστολής καλής εκτέλεσης ύψους 20% της υπολογισμένης δαπάνης.

37. Την αριθμ. 65874/6182/23.05.2014 (ΑΔΑ:ΒΙΙΟΟΡ1Φ-Η1Τ) πράξη χαρακτηρισμού του Δασαρχείου Πατρών η οποία απεστάλη με το αριθμ. 21293/26.05.2014 διαβιβαστικό του ΑΔΜΗΕ Α.Ε. προς τη Δ/νση Ηλεκτροπαραγωγής του ΥΠΕΚΑ και δημοσιεύθηκε στην ημερησία εφημερίδα των Πατρών «Η Γνώμη» και στη Αθηναϊκή εφημρίδα «Η Εφημερίδα των Συντακτών», αποκόμματα των οποίων απεστάλησαν με τοα αριθμ. 21517/20.06.2014 διαβιβαστικό έγγραφο του ΑΔΜΗΕ Α.Ε.

38. Τα αριθμ. 344739/19967/ΠΕ/29.01.2014 και 174957/10489/02.07.2013 έγγραφα της Δ/νσης Αγροτικής Οικονομικής και Κτηνιατρικής Περιφερειακής Ενότητας Αχαΐας προς τον ΑΔΜΗΕ Α.Ε. με τα οποία γνωμοδοτεί θετικά για το έργο του θέματος.

39. Το αριθμ. 71001/6606/05.06.2014 έγγραφο του Δασαρχείου Πατρών.

40. Την αριθμ. 205445/24.11.2011 (ΑΔΑ: 457Φ0-58Κ) απόφαση έγκρισης περιβαλλοντικών όρων για το έργο του θέματος του Υπουργού Πε.Κ.Α.

41. Τα πρακτικά της 7ης Συνεδρίασης του Διοικητικού Συμβουλίου του ΑΔΜΗΕ Α.Ε. της 16ης Ιουλίου 2013 στην όποια διατυπώνεται η θετική γνωμοδότηση για την απαλλοτρίωση σύμφωνα με το αριθμ. ΓΣ/49/17.07.2013 έγγραφο της Γραμματέα του ΔΣ του ΑΔΜΗΕ Α.Ε.

42. Το αριθμ. 4498/11.03.2015 έγγραφο του Εθνικού Τυπογραφείου, αποφασίζουμε:

1. Την κήρυξη ως αναγκαστικής απαλλοτρίωσης υπέρ και με δαπάνες της Α.Δ.Μ.Η.Ε. Α.Ε., για την εγκατάσταση μέσα στο Νομό Αχαΐας της Γραμμής Μεταφοράς 150kV «Αριστερό Κύκλωμα “ΠΑΤΡΑ ΙΙ - ΛΕΧΑΙΝΑ” και Δεξιό Κύκλωμα “ΛΑΔΩΝ - ΠΑΤΡΑ”», έκτασης συνολικού εμβαδού μέτρων τετραγωνικών χιλίων εξακοσίων είκοσι επτά (1.627m2) με τα συστατικά και παραρτήματά της, αποτελούμενη από δεκατρία (13) τεμάχια εδάφους.

Από τα παραπάνω τεμάχια εδάφους, ένα (1) στο οποίο θα εγκατασταθεί ο πύργος με αριθ. 2 έχει εμβαδόν μέτρα τετραγωνικά ογδόντα ένα (9 x 9= 81 τ.μ.), ένα (1) στο οποίο θα εγκατασταθεί ο πύργος με αριθ. 1 έχει εμβαδόν μέτρα τετραγωνικά εκατό (10 x 10 = 100 τ.μ.), έξι (6) στα οποία Θα εγκατασταθούν οι πύργοι με αριθ. 12÷17 έχουν εμβαδό μέτρα τετραγωνικά εκατόν είκοσι ένα (11 x 11 = 121 τ.μ.), και πέντε (5) στα οποία θα εγκατασταθούν οι πύργοι με αριθ. 3, 7, 10, 18÷19 έχουν εμβαδόν μέτρα τετραγωνικά εκατόν σαράντα τέσσερα (12 x 12 = 144 τ.μ.).

Η ανωτέρω προς απαλλοτρίωση έκταση εικονίζεται στο με αριθ. 52143/Απρίλιος 2013/Φύλλα 2Α+2Β κτηματολογικό διάγραμμα - πίνακα που συνέταξε η αρμόδια Υπηρεσία της Α.Δ.Μ.Η.Ε. Α.Ε. και περιλαμβάνεται στις κτηματικές περιοχές του Δήμου Ερυμάνθου (Δημ. Ενότ. Φαρρών - τοπ. κοινότητα Πλατανόβρυσης) και του Δήμου Πατρέων (Δημ. Ενότ. Μεσσάτιδας - τοπ. κοινότητες Καλλιθέας και Κρήνης Πατρών) του Νομού Αχαΐας.

2. Την σύσταση με αναγκαστική απαλλοτρίωση, υπέρ και με δαπάνες της Α.Δ.Μ.Η.Ε. Α.Ε., δουλείας εναέριας διέλευσης των αγωγών της Γραμμής Μεταφοράς 150 kV «Αριστερό Κύκλωμα “ΠΑΤΡΑ ΙΙ - ΛΕΧΑΙΝΑ” και Δεξιό Κύκλωμα “ΛΑΔΩΝ - ΠΑΤΡΑ”» μέσα στο Νομό Αχαΐας σε λωρίδα εδάφους συνολικού μήκους τριών χιλιάδων οκτακοσίων ογδόντα πέντε μέτρων και δεκαοκτώ εκατοστών (3.885,18 μ.) και συνολικού πλάτους σαράντα (40 μ.) δηλαδή είκοσι (20 μ.) δεξιά και είκοσι (20 μ.) αριστερά από τον άξονα της γραμμής. Η ανωτέρω λωρίδα εδάφους περιλαμβάνεται μεταξύ των Χ.Θ.:

Από τη Χ.Θ.	0+000	"	0+734
"	0+830	"	0+877
"	0+993	"	1+092
"	1+973	"	2+344
"	3+036	"	3+368
"	3+451	"	3+616
"	3+653	"	5+773,18

Η χιλιομέτρηση της γραμμής σημειώνεται στην προβολή επί του εδάφους του άξονά της, ο οποίος εικονίζεται με συνεχή παχιά γραμμή στο με αριθ. 52143/Απρίλιος 2013/Φύλλα 2Α+2Β/κτηματολογικό διάγραμμα και η όδευση της γραμμής στο με αριθ. 31814Α/Απρίλιος 2013/Φύλλο 1/χάρτη όδευσης - τριγωνισμού.

Οι εκτάσεις αυτές περιλαμβάνονται στις κτηματικές περιοχές του Δήμου Ερυμάνθου (Δημ. Ενότ. Φαρρών - τοπ. κοινότητα Πλατανόβρυσης) και του Δήμου Πατρέων (Δημ. Ενότ. Μεσσάτιδας - τοπ. κοινότητες Καλλιθέας και Κρήνης Πατρών) του Νομού Αχαΐας.

2.1 Το περιεχόμενο της δουλείας σε όλα τα παραπάνω τμήματα της γραμμής συνίσταται στο δικαίωμα εισόδου στις βαρυνόμενες με δουλεία εκτάσεις του προσωπικού των συνεργείων και των τεχνικών μέσων της Α.Δ.Μ.Η.Ε. Α.Ε. ή των οριζόμενων απ' αυτή προσώπων για την εκτέλεση κάθε εργασίας εγκατάστασης, λειτουργίας, επιθεώρησης, επισκευών συντήρησης και αντικατάστασης των άνωθεν αυτών εναέριων αγωγών και πύργων τους.

Στις βαρυνόμενες με δουλεία διέλευσης παραπάνω εκτάσεις επιτρέπεται η οικοδόμηση εφόσον πληρούνται αμφότεροι οι κατωτέρω δύο (2) όροι:

2.1.1 Η κατακόρυφη απόσταση των υψηλότερων σημείων των κτισμάτων από τους αγωγούς της Γραμμής, σε θερμοκρασία 50 ^{0}C και άπνοια, πρέπει να είναι τουλάχιστον έξι μέτρα (6 μ.).

Στο ύψος των κτισμάτων περιλαμβάνεται και κάθε είδους κατασκευή πάνω από αυτά (π.χ. δώματα, κουβούκλια απόληξης κλιμακοστασίων, στηθαία, ιστοί, κεραίες δεκτών τηλεόρασης κ.λπ.).

2.1.2 Τα κτίσματα ή οι εγκαταστάσεις πρέπει να μη δημιουργούν δυσμενείς συνθήκες για την ασφάλεια και λειτουργία της γραμμής (αποθήκες εκρηκτικών και πε-

τρελαιοειδών, εργοστάσια που αναδίδουν βλαβερούς καπνούς ή αέρια, συσσωρεύσεις εύφλεκτων υλών κ.λπ.).

3. Την κήρυξη ως αναγκαστικής απαλλοτρίωση υπέρ και με δαπάνες της Α.Δ.Μ.Η.Ε. Α.Ε., για την εγκατάσταση μέσα στο Νομό Αχαΐας της παραλλαγής της Γραμμής Μεταφοράς 150kV "ΠΑΤΡΑ ΙΙ - ΠΥΡΓΟΣ/ΙΙ", έκτασης συνολικού εμβαδού μέτρων τετραγωνικών χιλίων τριακοσίων πενήντα τεσσάρων (1.354 m^2) με τα συστατικά και παραρτήματά της, αποτελούμενη από έντεκα (11) τεμάχια εδάφους.

Από τα παραπάνω τεμάχια εδάφους τα δέκα (10) στα οποία θα εγκατασταθούν οι πύργοι με αριθ. 1, 5, 8, 10÷16 έχουν εμβαδόν μέτρα τετραγωνικά εκατόν είκοσι ένα (11 x 11 = 121 τ.μ.) το καθένα ενώ το ένα (1) στο οποίο θα εγκατασταθεί ο πύργος αριθ. 17 έχει εμβαδό μέτρα τετραγωνικά εκατόν σαράντα τέσσερα (12 x 12 = 144 τ.μ.).

Οι ανωτέρω προς απαλλοτρίωση εκτάσεις εικονίζονται στο με αριθ. 31815/Απρίλιος 2013/Φύλλα 2Β+2Γ/Κτηματολογικό διάγραμμα - πίνακα που συνέταξε η αρμόδια Υπηρεσία της Α.Δ.Μ.Η.Ε. Α.Ε. και περιλαμβάνονται στις κτηματικές περιοχές του Δήμου Ερυμάνθου (Δημ. Ενότ. Φαρρών - τοπ. κοινότητα Πλατανόβρυσης) και του Δήμου Πατρέων (Δημ. Ενότ. Μεσσάτιδας - τοπ. κοινότητες Καλλιθέας και Κρήνης Πατρών) του Νομού Αχαΐας.

4. Την σύσταση με αναγκαστική απαλλοτρίωση, υπέρ και με δαπάνες της Α.Δ.Μ.Η.Ε. Α.Ε., δουλείας εναέριας διέλευσης των αγωγών της παραλλαγής της Γραμμής Μεταφοράς 150 kV "ΠΑΤΡΑ ΙΙ - ΠΥΡΓΟΣ/ΙΙ" μέσα στο Νομό Αχαΐας σε λωρίδα εδάφους συνολικού μήκους τριών χιλιάδων διακοσίων έντεκα μέτρων και εξήντα δύο εκατοστών (3.211,62 μ.) και πλάτους:

α. Από τη Χ.Θ. 0+000 έως τη Χ.Θ. 0+277,41 το συνολικό πλάτος είναι 40μ. (δηλαδή 20μ. αριστερά και 20μ. δεξιά από τον άξονα της γραμμής).

β. Από τη Χ.Θ. 0+277,41 έως και τη Χ.Θ. 4+962,11 το συνολικό πλάτος είναι 26μ. (δηλαδή 6μ. αριστερά και 20μ. δεξιά από τον άξονα της γραμμής).

γ. Από τη Χ.Θ. 4+962,11 έως τη Χ.Θ. 5+276,62 το πλάτος είναι μεταβλητό και κυμαίνεται από 26μ. (δηλαδή 6μ. αριστερά και 20μ. δεξιά από τον άξονα της γραμμής) στη Χ.Θ. 4+962,11 έως 20μ. (δηλαδή 0μ. αριστερά και 20μ. δεξιά από τον άξονα της γραμμής) στη Χ.Θ. 5+276,62. Η ανωτέρω λωρίδα εδάφους περιλαμβάνεται μεταξύ των Χ.Θ.:

Από τη Χ.Θ.	0+000	«	0+221
«	0+305	«	0+326
«	0+463	«	0+547
«	1+444	«	1+816
«	2+501	«	2+821
«	2+994	«	3+038
«	3+173	«	5+276,62

Η χιλιομέτρηση της γραμμής σημειώνεται στη προβολή επί του εδάφους του άξονα της, ο οποίος εικονίζεται με συνεχή παχιά γραμμή στο με αριθ. 31815/Απρίλιος 2013/Φύλλα 2Β+2Γ/κτηματολογικό διάγραμμα και η όδευση της γραμμής στο με αριθ. 31814Α/Απρίλιος 2013/Φύλλο 1/χάρτη όδευσης - τριγωνισμού.

Οι εκτάσεις αυτές περιλαμβάνονται στις κτηματικές περιοχές του Δήμου Ερυμάνθου (Δημ. Ενότ. Φαρρών - τοπ. κοινότητα Πλατανόβρυσης) και του Δήμου Πατρέων (Δημ. Ενότ. Μεσσάτιδας - τοπ. κοινότητες Καλλιθέας και Κρήνης Πατρών) του Νομού Αχαΐας.

4.1 Το περιεχόμενο της δουλείας σε όλα τα παραπάνω τμήματα της γραμμής συνίσταται στο δικαίωμα εισόδου στις βαρυνόμενες με δουλεία εκτάσεις του προσωπικού των συνεργείων και των τεχνικών μέσων της Α.Δ.Μ.Η.Ε. Α.Ε. ή των οριζόμενων απ' αυτή προσώπων για την εκτέλεση κάθε εργασίας εγκατάστασης, λειτουργίας, επιθεώρησης, επισκευών συντήρησης και αντικατάστασης των άνωθεν αυτών εναέριων αγωγών και πύργων τους.

Στις βαρυνόμενες με δουλεία διέλευσης παραπάνω εκτάσεις επιτρέπεται η οικοδόμηση ή τοποθέτηση αντικειμένων εφόσον πληρούνται αμφότεροι οι κατωτέρω δύο (2) όροι:

4.1.1 Η κατακόρυφη απόσταση των υψηλότερων σημείων των κτισμάτων ή αντικειμένων από τους αγωγούς της Γραμμής, σε θερμοκρασία 50 ^{0}C και άπνοια, πρέπει να είναι τουλάχιστον έξι μέτρα (6μ.).

Στο ύψος των κτισμάτων περιλαμβάνεται και κάθε είδους κατασκευή πάνω από αυτά (π.χ. δώματα, κουβούκλια απόληξης κλιμακοστασίων, στηθαία, ιστοί, κεραίες δεκτών τηλεόρασης κ.λπ.).

4.1.2 Τα κτίσματα ή οι εγκαταστάσεις πρέπει να μη δημιουργούν δυσμενείς συνθήκες για την ασφάλεια και λειτουργία της γραμμής (αποθήκες εκρηκτικών και πετρελαιοειδών, εργοστάσια που αναδίδουν βλαβερούς καπνούς ή αέρια, συσσωρεύσεις εύφλεκτων υλών κ.λπ.).

Όλα τα παραπάνω κτηματολογικά στοιχεία έχει θεωρήσει η Προϊσταμένη της Δ/νσης Ηλεκτροπαραγωγής Αικ. Παπαδογιάννη στις 03.07.2014.

Η απαλλοτρίωση κηρύσσεται σύμφωνα με τις διατάξεις του άρθρου 1 του Ν. 2985/2002 και με τον όρο ότι ο υπέρ ου πρέπει να καταθέσει σε προθεσμία τριών (3) μηνών από την κοινοποίηση της πράξης εγγυητική επιστολή αναγνωρισμένου πιστωτικού ιδρύματος για το 20% της προβλεπόμενης δαπάνης.

Αν η επιστολή αυτή δεν κατατεθεί εμπρόθεσμα, εφαρμόζεται αναλόγως η παρ. 2 του άρθρου 11 του Κώδικα Αναγκαστικών Απαλλοτριώσεων Ακινήτων (Ν. 2882/2001).

Αν ο υπέρ ου δεν προβεί στη συντέλεση της κηρυσσόμενης απαλλοτρίωσης στις νόμιμες προθεσμίες, η εγγυητική επιστολή καταπίπτει υπέρ του Δημοσίου και των αναγνωρισμένων δικαιούχων σε ποσοστό 50% για τον καθένα.

Στην έκταση που πρόκειται να απαλλοτριωθεί και συσταθεί δουλεία κατά τα ανωτέρω προβάλλουν δικαιώματα κυριότητας το Ελληνικό Δημόσιο και οι φερόμενοι ιδιοκτήτες.

Ο αναφερόμενος χάρτης όδευσης και τα κτηματολογικά διαγράμματα ευρίσκονται στη Διεύθυνση Νέων Έργων Μεταφοράς - Τομέα Απαλλοτριώσεων της Α.Δ.Μ.Η.Ε. Α.Ε.

Η απόφαση αυτή να δημοσιευθεί στην Εφημερίδα της Κυβερνήσεως.

Πάτρα, 12 Ιανουαρίου 2015

Ο Ασκών καθήκοντα Γενικού Γραμματέα
Αποκεντρωμένης Διοίκησης
ΔΙΟΝΥΣΙΟΣ ΠΑΝΑΓΙΩΤΟΠΟΥΛΟΣ

ΕΘΝΙΚΟ ΤΥΠΟΓΡΑΦΕΙΟ

ΕΦΗΜΕΡΙΣ ΤΗΣ ΚΥΒΕΡΝΗΣΕΩΣ

ΤΙΜΗ ΠΩΛΗΣΗΣ ΦΥΛΛΩΝ ΤΗΣ ΕΦΗΜΕΡΙΔΑΣ ΤΗΣ ΚΥΒΕΡΝΗΣΕΩΣ

Σε έντυπη μορφή:

- Για τα Φ.Ε.Κ. από 1 έως 16 σελίδες σε 1 € προσαυξανόμενη κατά 0,20 € για κάθε επιπλέον οκτασέλιδο ή μέρος αυτού.
- Για τα φωτοαντίγραφα Φ.Ε.Κ. σε 0,15 € ανά σελίδα.

Σε μορφή DVD/CD:

Τεύχος	Ετήσια έκδοση	Τριμηνιαία έκδοση	Μηνιαία έκδοση
Α΄	150 €	40 €	15 €
Β΄	300 €	80 €	30 €
Γ΄	50 €	-	-
Υ.Ο.Δ.Δ.	50 €	-	-
Δ΄	110 €	30 €	-

Τεύχος	Ετήσια έκδοση	Τριμηνιαία έκδοση	Μηνιαία έκδοση
Α.Α.Π.	110 €	30 €	-
Ε.Β.Ι.	100 €	-	-
Α.Ε.Δ.	5 €	-	-
Δ.Δ.Σ.	200 €	-	20 €
Α.Ε.-Ε.Π.Ε.	-	-	100 €

- Η τιμή πώλησης μεμονωμένων Φ.Ε.Κ. σε μορφή cd-rom από εκείνα που διατίθενται σε ψηφιακή μορφή και μέχρι 100 σελίδες, σε 5 € προσαυξανόμενη κατά 1 € ανά 50 σελίδες.

ΕΤΗΣΙΕΣ ΣΥΝΔΡΟΜΕΣ Φ.Ε.Κ.

Τεύχος	Έντυπη μορφή
Α΄	225 €
Β΄	320 €
Γ΄	65 €
Υ.Ο.Δ.Δ.	65 €

Τεύχος	Έντυπη μορφή
Δ΄	160 €
Α.Α.Π.	160 €
Ε.Β.Ι.	65 €
Α.Ε.Δ.	10 €

Τεύχος	Έντυπη μορφή
Α.Ε.-Ε.Π.Ε.	2.250 €
Δ.Δ.Σ.	225 €
Α.Σ.Ε.Π.	70 €
Ο.Π.Κ.	-

- Το τεύχος Α.Σ.Ε.Π. (έντυπη μορφή) θα αποστέλλεται σε συνδρομητές ταχυδρομικά, με την επιβάρυνση των 70 €, ποσό το οποίο αφορά τα ταχυδρομικά έξοδα.

- Η καταβολή γίνεται σε όλες τις Δημόσιες Οικονομικές Υπηρεσίες (Δ.Ο.Υ.). Το πρωτότυπο διπλότυπο (έγγραφο αριθμ. πρωτ. 9067/28.2.2005 2η Υπηρεσία Επιτρόπου Ελεγκτικού Συνεδρίου) με φροντίδα των ενδιαφερομένων, πρέπει να αποστέλλεται ή να κατατίθεται στο Εθνικό Τυπογραφείο (Καποδιστρίου 34, Τ.Κ. 104 32 Αθήνα).
- Σημειώνεται ότι φωτοαντίγραφα διπλοτύπων, ταχυδρομικές Επιταγές για την εξόφληση της συνδρομής, δεν γίνονται δεκτά και θα επιστρέφονται.
- Οι οργανισμοί τοπικής αυτοδιοίκησης, τα νομικά πρόσωπα δημοσίου δικαίου, τα μέλη της Ένωσης Ιδιοκτητών Ημερησίου Τύπου Αθηνών και Επαρχίας, οι τηλεοπτικοί και ραδιοφωνικοί σταθμοί, η Ε.Σ.Η.Ε.Α, τα τριτοβάθμια συνδικαλιστικά όργανα και οι τριτοβάθμιες επαγγελματικές ενώσεις δικαιούνται έκπτωσης πενήντα τοις εκατό (50%) επί της ετήσιας συνδρομής.
- Το ποσό υπέρ ΤΑ.Π.Ε.Τ. (5% επί του ποσού συνδρομής), καταβάλλεται ολόκληρο (Κ.Α.Ε. 3512) και υπολογίζεται πριν την έκπτωση.
- Στην Ταχυδρομική συνδρομή του τεύχους Α.Σ.Ε.Π. δεν γίνεται έκπτωση.

Πληροφορίες για δημοσιεύματα που καταχωρίζονται στα Φ.Ε.Κ. στο τηλ.: 210 5279000.
Φωτοαντίγραφα παλαιών Φ.Ε.Κ.: τηλ.: 210 8220885.

Τα φύλλα όλων των τευχών της Εφημερίδας της Κυβερνήσεως διατίθενται δωρεάν σε ηλεκτρονική μορφή από την ιστοσελίδα του Εθνικού Τυπογραφείου (www.et.gr)

Ηλεκτρονική Διεύθυνση: http://www.et.gr - e-mail: webmaster.et@et.gr

ΟΙ ΥΠΗΡΕΣΙΕΣ ΕΞΥΠΗΡΕΤΗΣΗΣ ΠΟΛΙΤΩΝ ΛΕΙΤΟΥΡΓΟΥΝ ΚΑΘΗΜΕΡΙΝΑ ΑΠΟ 08:00 ΜΕΧΡΙ 13:30



ΑΠΟ ΤΟ ΕΘΝΙΚΟ ΤΥΠΟΓΡΑΦΕΙΟ
ΚΑΠΟΔΙΣΤΡΙΟΥ 34 * ΑΘΗΝΑ 104 32 * ΤΗΛ. 210 52 79 000 * FAX 210 52 21 004